


DI.z1v00.

NOORD

DZ.batterijcontainer

DH.z3v00.

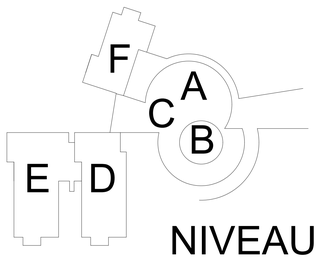


NIVEAU 0

DH.z1v00.

DH.z2v00.

DZ.z1v00.

DZ.rokerszone

DZ.container.1-5
DZ.chemieopslagcontainer
DZ.containerpark

DZ.fiets.studenten

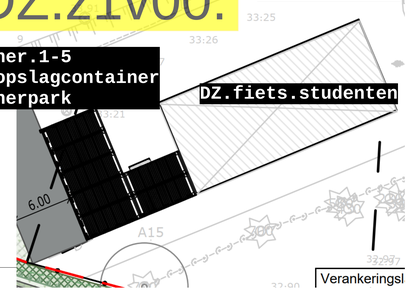


Verankeringsl

P_N_00

Gelijkvloers

**DATUM:** 19/12/2025
**DOSSIERNR.:** 22.399
**KADASTER:** AFD 1, sectie A, 281E
**BLADNR.:** 11/ 13

## Bestaande toestand - NIVEAU 0 NT
## PXL Diepenbeek

**ARCHITECT:**
Hippo Architecten bv
Reinpadstraat 19 bus 1
3600 Genk
089/36.40.97

**BOUWHEER:**
Hogeschool PXL Diepenbeek
Agoralaan
3590 Diepenbeek
011 77 54 01

**PROJECTADRES:**
PXL campus Diepenbeek
gebouw H
3590 Diepenbeek

**INHOUD:**
Gelijkvloers

hippo architecten bv

| DATUM | PLANWIJZIGING |
|---|---|

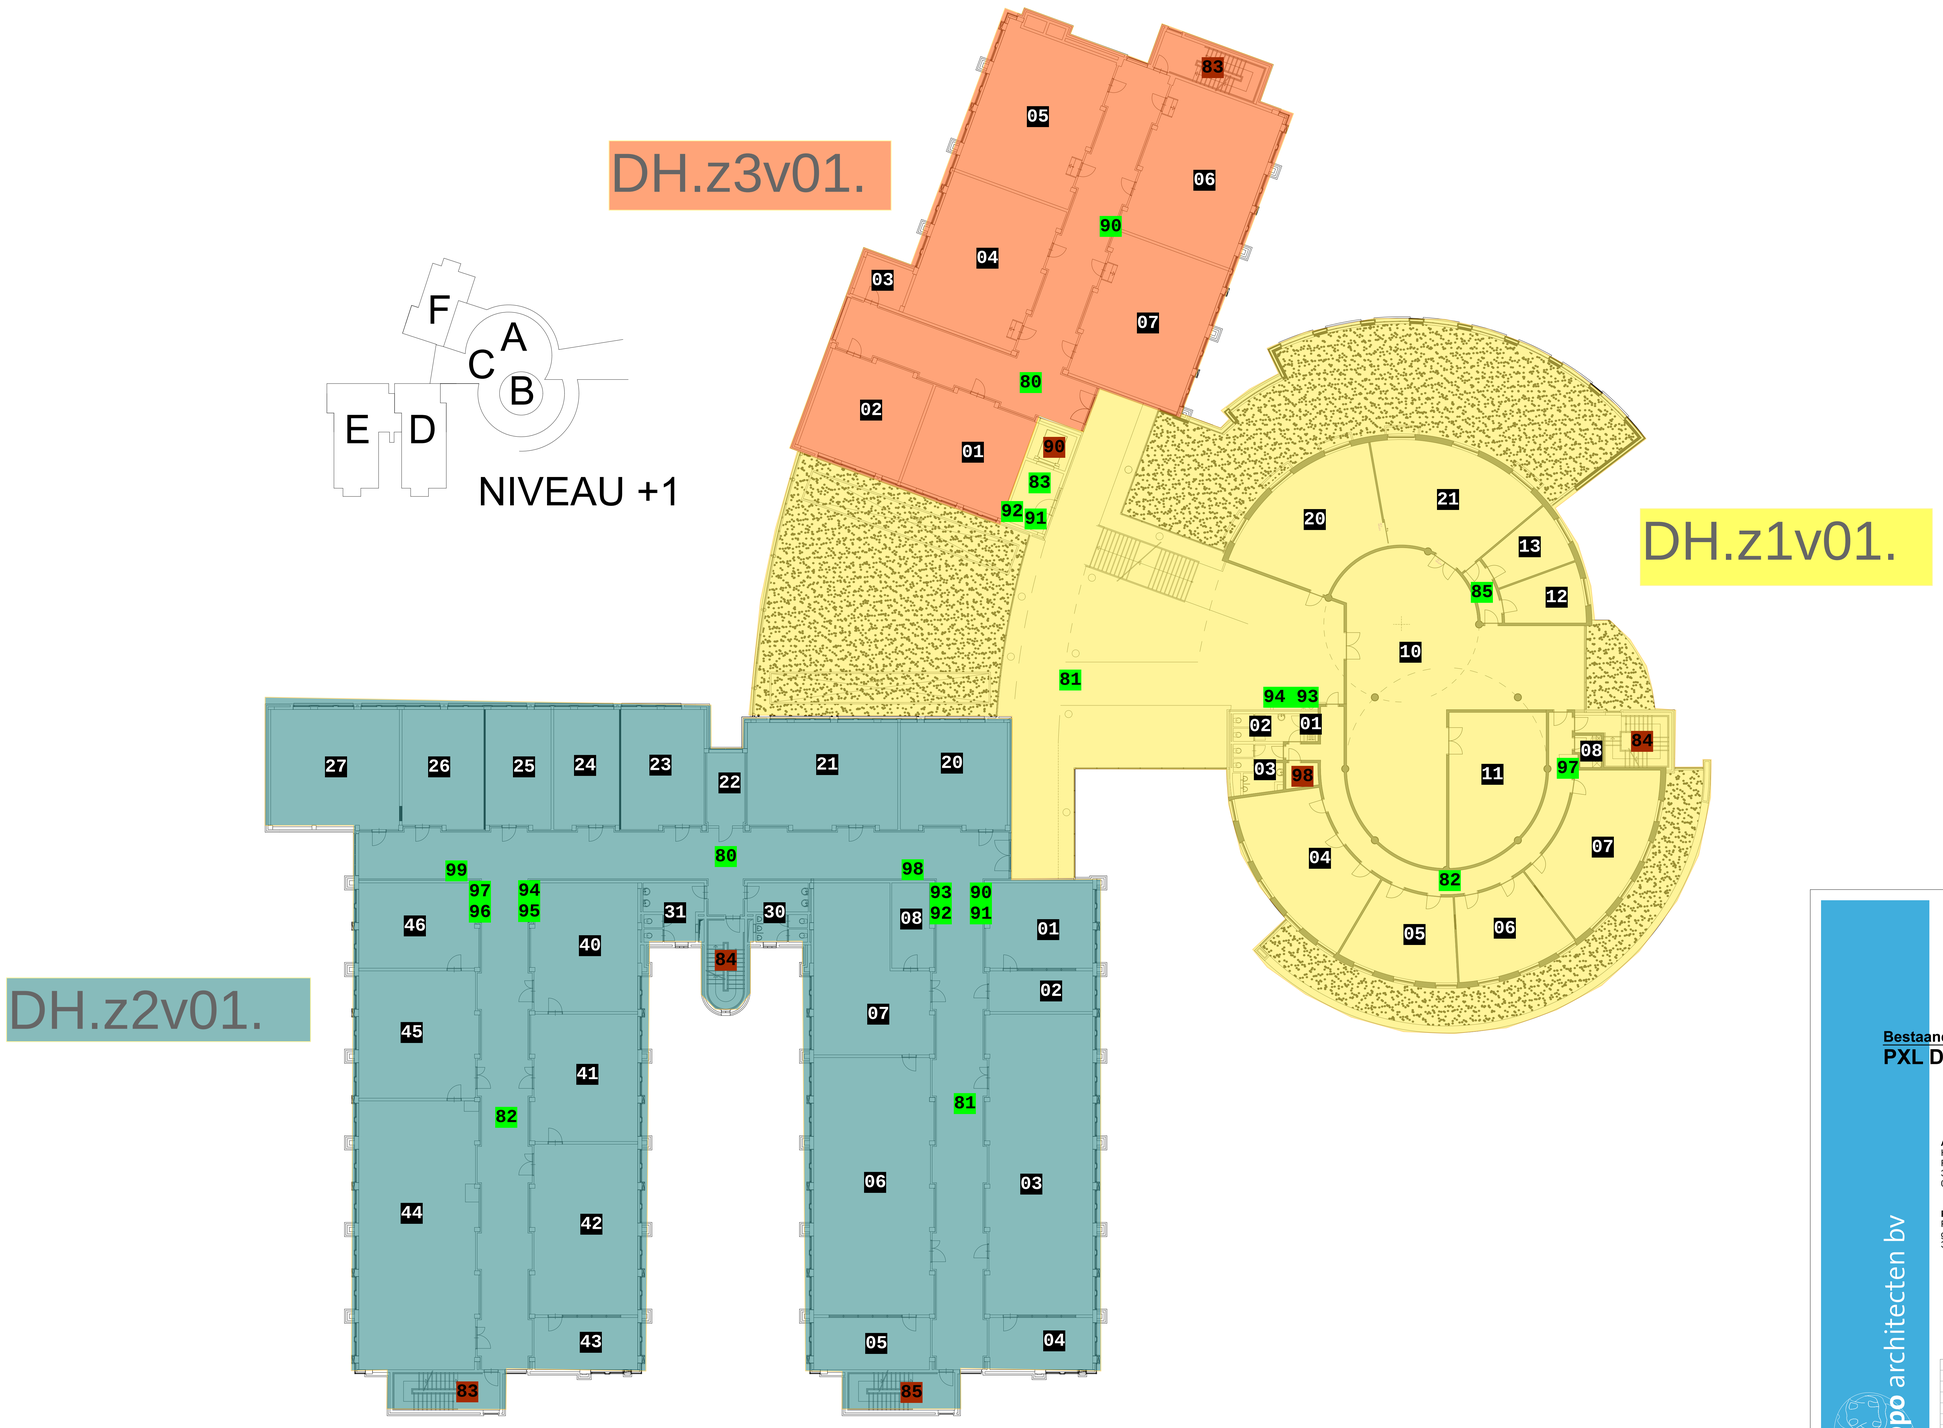


P_N_01 1e verdieping 1:150

**DATUM:** 19/12/2025
**DOSSIERNR.:** 22.399
**KADASTER:** AFD 1, sectie A, 281E
**BLADNR.:** 12/ 13

## Bestaande toestand - NIVEAU 1 NT

# PXL Diepenbeek

**ARCHITECT:**
Hippo Architecten bv
Reinpadstraat 19 bus 1
3600 Genk
089/36.40.97

**BOUWHEER:**
Hogeschool PXL Diepenbeek
Agoralaan
3590 Diepenbeek
011 77 54 01

**PROJECTADRES:**
PXL campus Diepenbeek
gebouw H
3590 Diepenbeek

**INHOUD:**
1e verdieping

hippo architecten bv

| DATUM | PLANWIJZIGING |
|---|---|

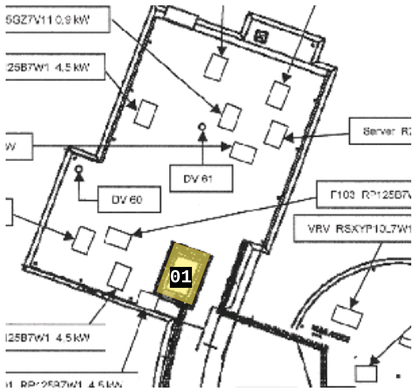


DH.z3v03.01

DH.z3v02.

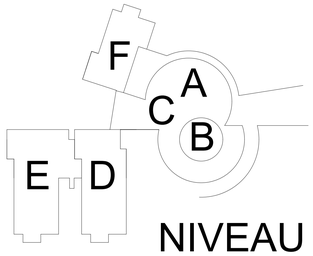


NIVEAU +2




DH.z2v02.

DH.z1v02.

**DATUM:** 19/12/2025
**DOSSIERNR.:** 22.399
**KADASTER:** AFD 1, sectie A, 281E
**BLADNR.:** 13/ 13

## Bestaande toestand - NIVEAU 2 NT

# PXL Diepenbeek

**ARCHITECT:**
Hippo Architecten bv
Reinpadstraat 19 bus 1
3600 Genk
089/36.40.97

**BOUWHEER:**
Hogeschool PXL Diepenbeek
Agoralaan
3590 Diepenbeek
011 77 54 01

**PROJECTADRES:**
PXL campus Diepenbeek
gebouw H
3590 Diepenbeek

**INHOUD:**
2e verdieping

hippo architecten bv

| DATUM | PLANWIJZIGING |
|---|---|

P_N_02 2e verdieping 1:150